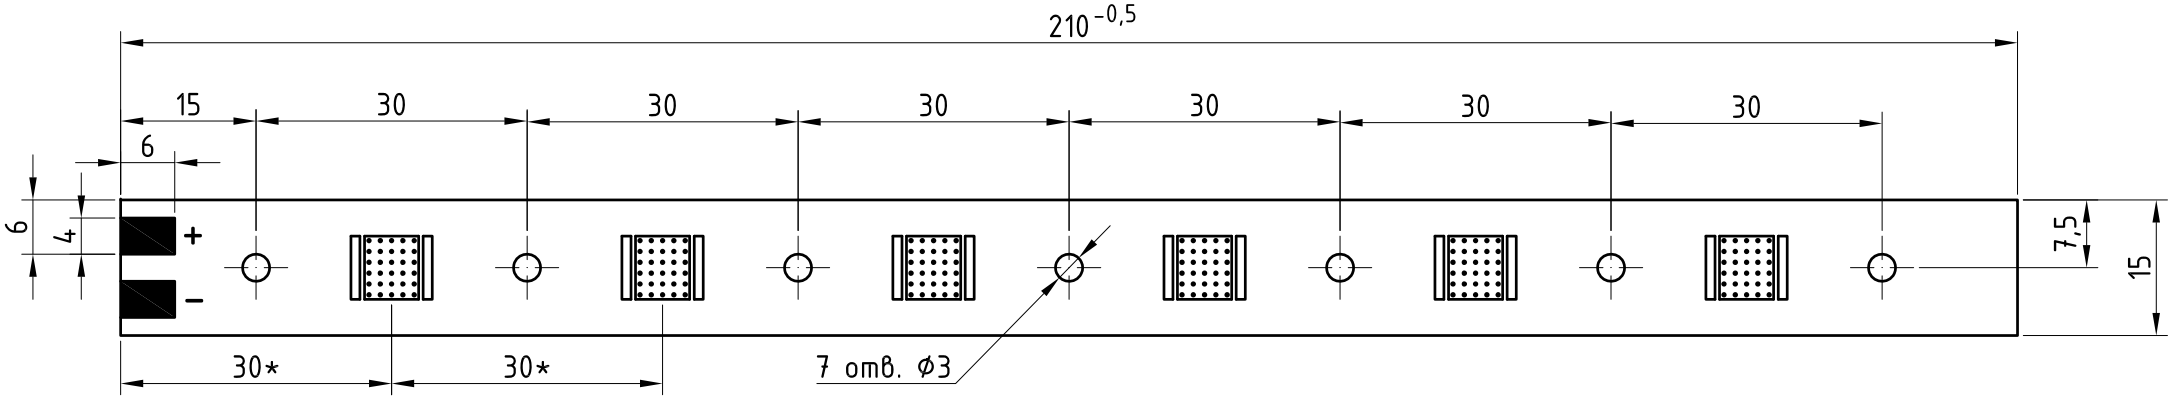

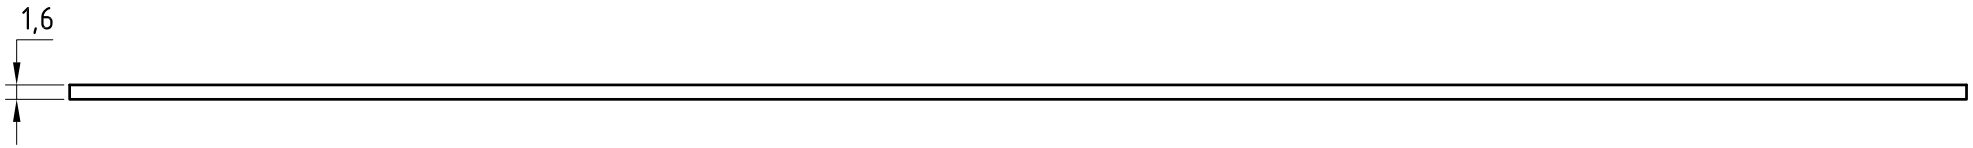

* Размер до центра площадки под светодиод.